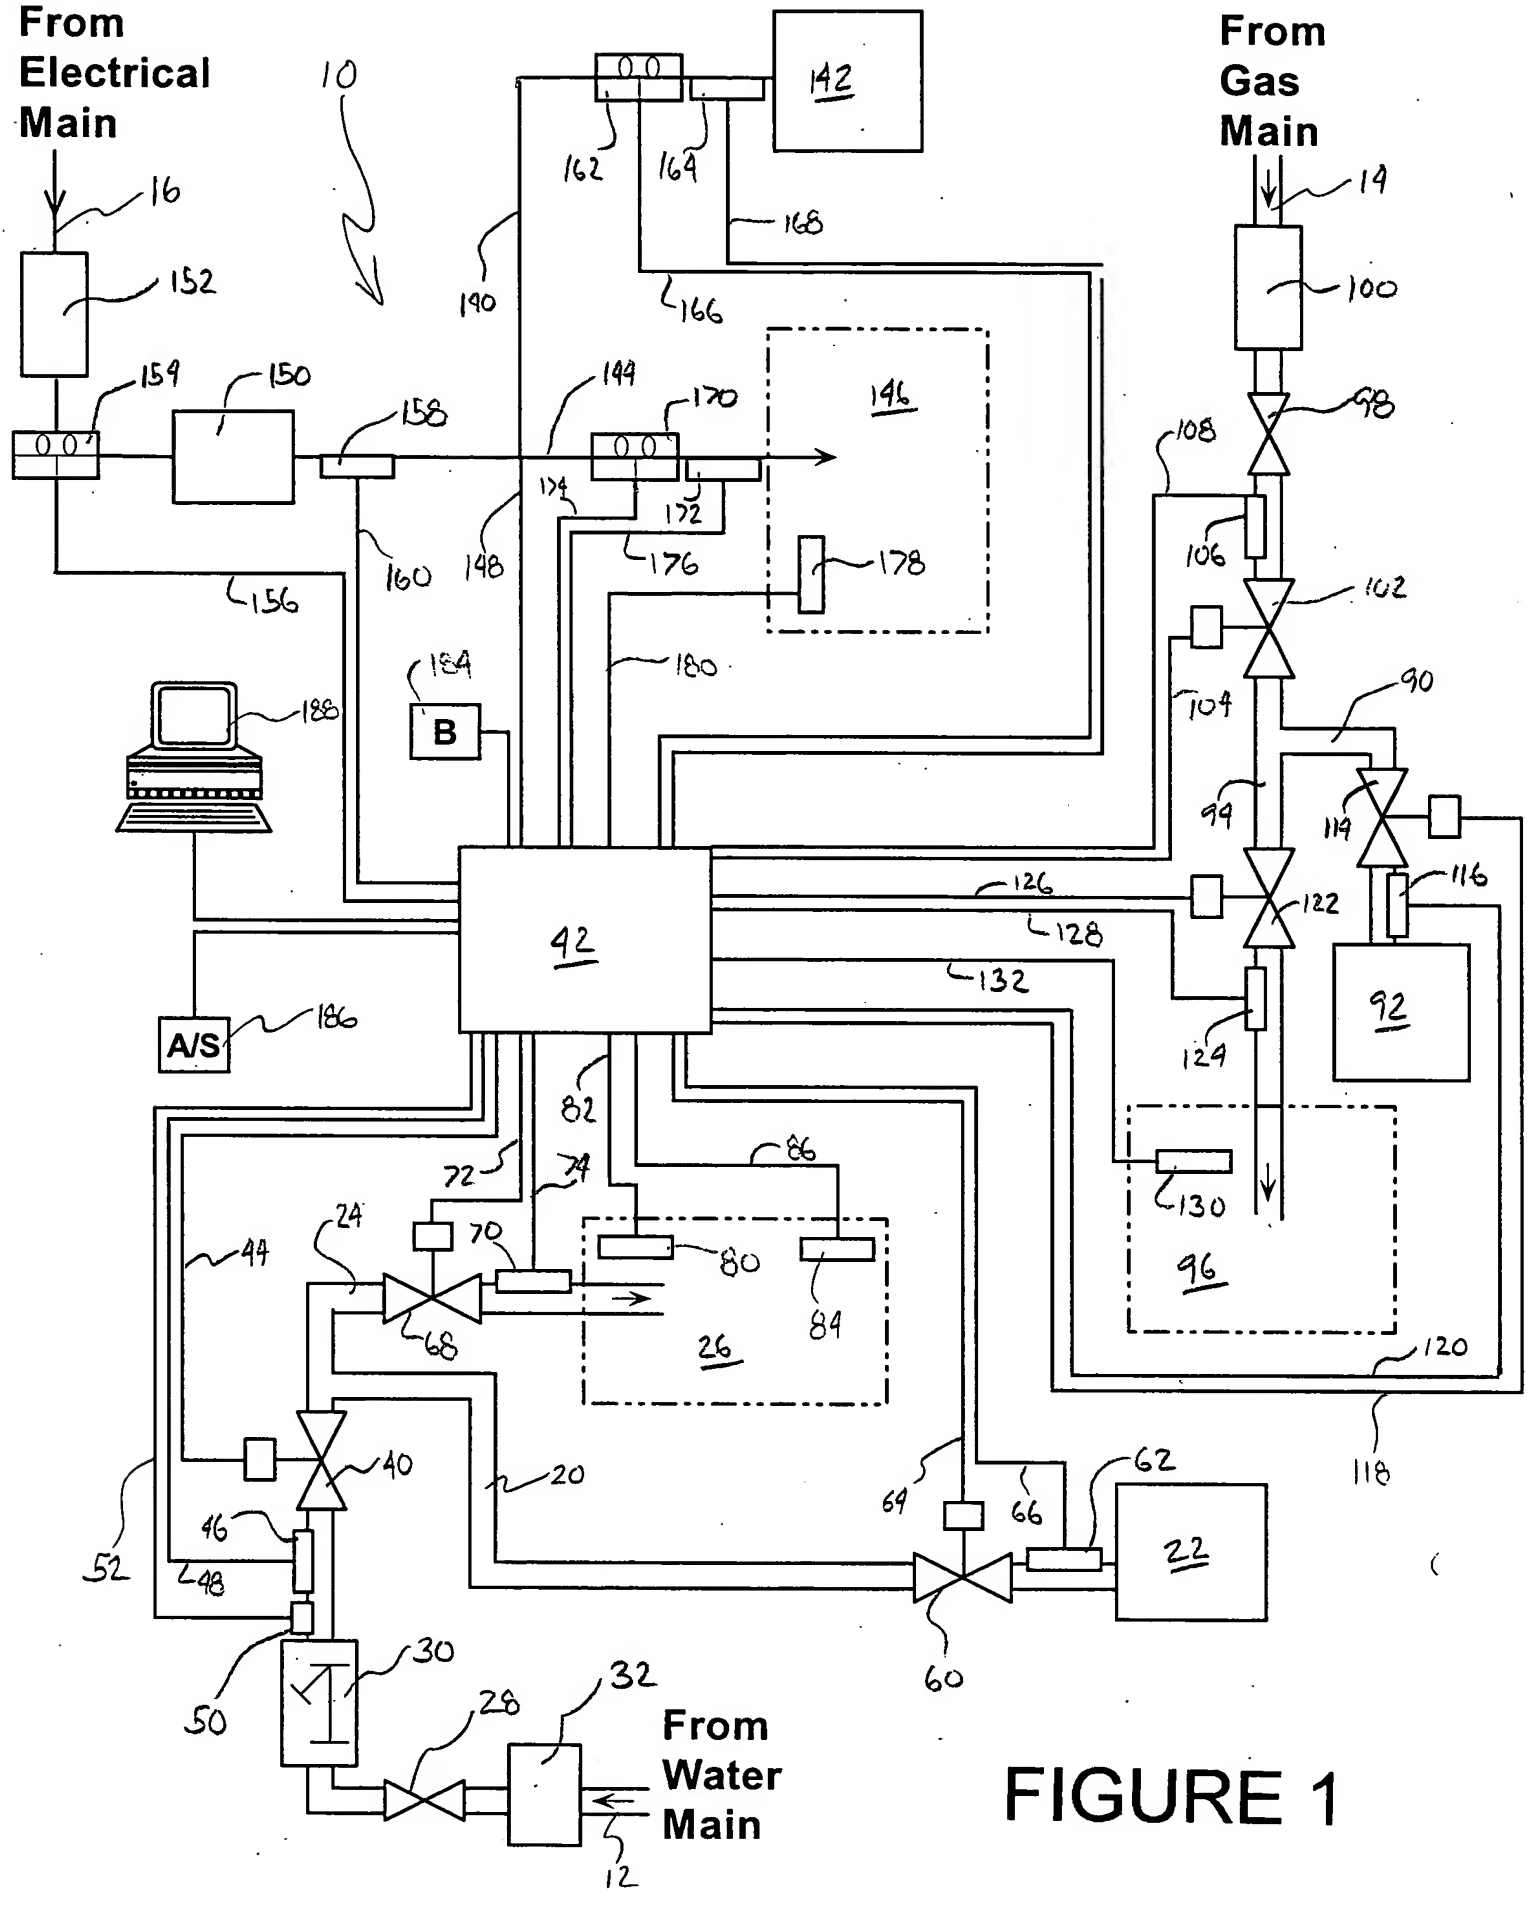
From Electrical Main
From Gas Main
From Water Main
10
12
14
16
18
20
22
24
26
28
30
32
40
42
44
46
48
50
52
60
62
64
66
68
69
70
72
74
80
82
84
86
90
92
94
96
98
99
100
102
104
106
108
110
112
114
116
118
120
122
124
126
128
130
132
134
136
138
140
142
144
146
148
149
150
152
154
156
158
160
162
164
166
168
170
172
174
176
178
180
182
184
186
188
190
A/S
B

FIGURE 1